ΥΠΟΜΝΗΜΑ ΟΡΙΖΟΝΤΙΟΓΡΑΦΙΑΣ

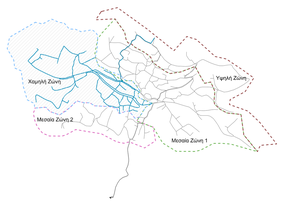

ΥΠΟΜΝΗΜΑ

- Φυσικό έδαφος
- Αγωγός από πολυαιθυλένιο ΡΕ 3ης Γενιάς, 12,5 atm
- Πιεζομετρική γραμμή με ένδειξη του διαθέσιμου πιεζομετρικού φορτίου
- Γραμμή πτώσεως εκκοφής
- Φρεάτιο βαλβίδας μείωσης πίεσης διπλού θαλάμου (PRV)
- Φρεάτιο ελέγχου πίεσης και ρύθμισης πίεσης (Σταθμός περιορισμού διαρροών)
- Θέση τοποθέτησης φρεατίου έμμεσου χειρισμού δικλείδων εκκένωσης

ΕΛΛΗΝΙΚΗ ΔΗΜΟΚΡΑΤΙΑ
ΠΕΡΙΦΕΡΕΙΑ ΚΕΝΤΡΙΚΗΣ ΜΑΚΕΔΟΝΙΑΣ
ΠΕΡΙΦΕΡΕΙΑΚΗ ΕΝΟΤΗΤΑ ΘΕΣΣΑΛΟΝΙΚΗΣ
Δ.Ε.Υ.Α. ΠΥΛΑΙΑΣ - ΧΟΡΤΙΑΤΗ

ΑΡ. ΕΡΓΟΥ: | ΑΡ. ΜΕΛΕΤΗΣ:

ΜΕΛΕΤΗ:
«ΑΝΤΙΚΑΤΑΣΤΑΣΗ ΕΞΩΤΕΡΙΚΟΥ ΔΙΚΤΥΟΥ ΥΔΡΕΥΣΗΣ ΣΤΗ ΔΗΜΟΤΙΚΗ ΚΟΙΝΟΤΗΤΑ ΑΣΒΕΣΤΟΧΩΡΙΟΥ ΤΟΥ ΔΗΜΟΥ ΠΥΛΑΙΑΣ-ΧΟΡΤΙΑΤΗ»

ΤΙΤΛΟΣ ΣΧΕΔΙΟΥ:
ΜΗΚΟΤΟΜΕΣ ΑΓΟΓΩΝ ΕΞΩΤΕΡΙΚΩΝ ΔΙΚΤΥΩΝ ΥΔΡΕΥΣΗΣ
ΧΑΜΗΛΗΣ ΖΩΝΗ - ΚΛΑΔΟΣ 0

ΚΑΤΗΓΟΡΙΑ ΜΕΛΕΤΗΣ	ΥΔΡΑΥΛΙΚΗ	ΑΡΙΘΜΟΣ ΣΧΕΔΙΟΥ
ΗΜΕΡΟΜΗΝΙΑ: ΙΑΝΟΥΑΡΙΟΣ 2019	ΚΛΙΜΑΚΑ: 1:1000, 1:100	ΥΔΡ.4.1

ΟΜΑΔΑ ΜΕΛΕΤΗΣ :
ΠΑΡΧΟΝΗ ΜΕΛΕΤΗ:
ΤΑγρες ΝΙΚΟΛΑΟΣ
ΗΜΓΕΝΕΙΑΣ 6, ΘΕΣΣΑΛΟΝΙΚΗ, Τ.Κ.54052, ΤΗΛ: 2310 920453
ΠΟΛΙΤΙΚΟΣ ΜΗΧΑΝΙΚΟΣ

ΜΕΛΕΤΗΤΕΣ:
Tagres Nikolaos
Digitally signed by Tagres Nikolaos
Date: 2019.01.22 14:38:19 +02'00'

ΕΛΕΓΧΘΗΚΕ: 2019	ΕΓΚΡΙΘΗΚΕ: 2019	ΘΕΩΡΗΘΗΚΕ: 2019
Ο ΕΠΙΒΛΕΠΩΝ	Η ΠΡΟΪΣΤΑΜΕΝΗ Τ.Υ.Ε.	Ο ΔΙΕΥΘΥΝΤΗΣ ΤΕΧΝΙΚΩΝ ΥΠΗΡΕΣΙΩΝ ΔΗΜΟΥ ΠΥΛΑΙΑΣ ΧΟΡΤΙΑΤΗ
Ψηφιακά υπογεγραμμένο από ΖΙΝΩΝ ΧΡΟΗΣ Ημερομηνία: 2019.01.22 14:22:40 EET	Ψηφιακά υπογεγραμμένο από ΚΥΒΕΛΟΣ ΤΩΔΗΣΗΣ Ημερομηνία: 2019.01.22 14:27:17 EET	Ψηφιακά υπογεγραμμένο από ΚΑΡΑΓΙΑΝΝΗΣ ΧΑΡΑΛΑΜΠΟΣ Ημερομηνία: 2019.01.22 14:29:14 EET
ΠΟΛΙΤΙΚΟΣ ΜΗΧΑΝΙΚΟΣ με Α' ΒΑΘΜΟ	ΠΟΛΙΤΙΚΟΣ ΜΗΧΑΝΙΚΟΣ με Α' ΒΑΘΜΟ	ΠΟΛΙΤΙΚΟΣ ΜΗΧΑΝΙΚΟΣ με Α' ΒΑΘΜΟ
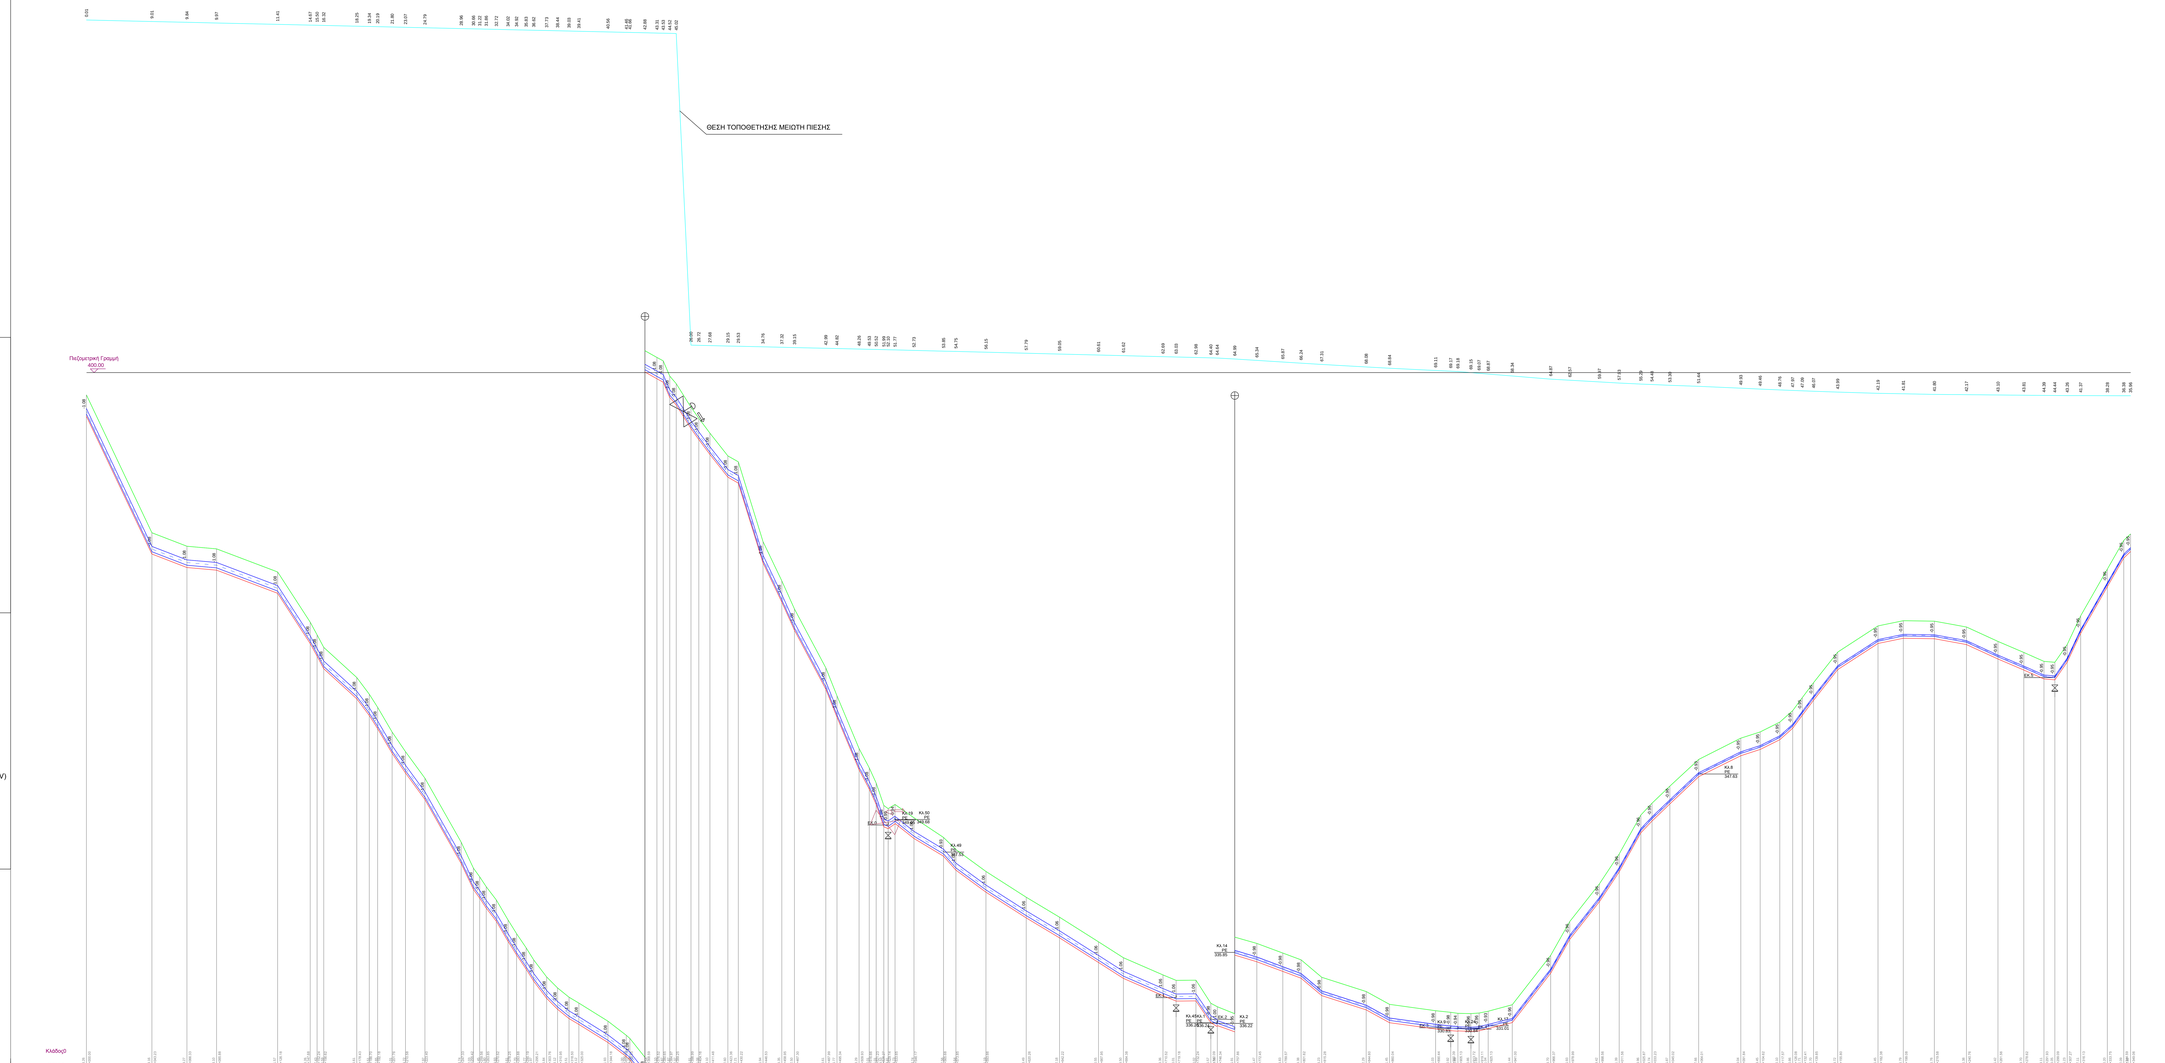
ΕΠΙΧΕΙΡΗΣΙΑΚΟΣ Δ.Σ. ΔΕΥΑ ΠΥΛΑΙΑΣ-ΧΟΡΤΙΑΤΗ: