ΥΠΟΜΝΗΜΑ ΟΡΙΖΟΝΤΙΟΓΡΑΦΙΑΣ

ΥΠΟΜΝΗΜΑ

- Φυσικό έδαφος
- Αγωγός από πολυαιθυλένιο PE 3ης Γενιάς, 12.5 atm
- Πιεζομετρική γραμμή με ένδειξη του διαθέσιμου πιεζομετρικού φορτίου
- Γραμμή πτώσεως εκκοκαθάρς
- Θέση τοποθέτησης φρεατίου έμμεσου χειρισμού δικλείδων εκκένωσης

ΕΛΛΗΝΙΚΗ ΔΗΜΟΚΡΑΤΙΑ
ΠΕΡΙΦΕΡΕΙΑ ΚΕΝΤΡΙΚΗΣ ΜΑΚΕΔΟΝΙΑΣ
ΠΕΡΙΦΕΡΕΙΑΚΗ ΕΝΟΤΗΤΑ ΘΕΣΣΑΛΟΝΙΚΗΣ
Δ.Ε.Υ.Α. ΠΥΛΑΙΑΣ - ΧΟΡΤΙΑΤΗ

ΑΡ. ΕΡΓΟΥ: | ΑΡ. ΜΕΛΕΤΗΣ:

ΜΕΛΕΤΗ:
«ΑΝΤΙΚΑΤΑΣΤΑΣΗ ΕΣΩΤΕΡΙΚΟΥ ΔΙΚΤΥΟΥ ΥΔΡΕΥΣΗΣ ΣΤΗ ΔΗΜΟΤΙΚΗ ΚΟΙΝΟΤΗΤΑ ΑΣΒΕΣΤΟΧΩΡΙΟΥ ΤΟΥ ΔΗΜΟΥ ΠΥΛΑΙΑΣ-ΧΟΡΤΙΑΤΗ»

ΤΙΤΛΟΣ ΣΧΕΔΙΟΥ:
ΜΗΚΟΤΟΜΕΣ ΑΓΟΓΩΝ ΕΣΩΤΕΡΙΚΩΝ ΔΙΚΤΥΩΝ ΥΔΡΕΥΣΗΣ
ΧΑΜΗΛΗ ΖΩΝΗ - ΚΛΑΔΟΣ 29 ΕΩΣ 42

ΚΑΤΗΓΟΡΙΑ ΜΕΛΕΤΗΣ: ΥΔΡΑΥΛΙΚΗ
ΑΡΙΘΜΟΣ ΣΧΕΔΙΟΥ: ΥΔΡ.4.5
ΗΜΕΡΟΜΗΝΙΑ: ΙΑΝΟΥΑΡΙΟΣ 2019
ΚΛΙΜΑΚΑ: 1:1000, 1:100

ΟΜΑΔΑ ΜΕΛΕΤΗΣ :
ΤΟΠΟΓΡΑΦΟΙ ΜΕΛΕΤΗΤΕΣ
ΤΑΓΡΗΣ ΝΙΚΟΛΑΟΣ
ΑΡΤΕΜΙΔΕΩΣ 5, ΘΕΣΜΟΝΗ, Τ.Κ.:54352, ΤΗΛ: 2310 920400
ΠΟΛΙΤΙΚΟΣ ΜΗΧΑΝΙΚΟΣ

ΜΕΛΕΤΗΤΕΣ:
Tagres Nikolaos
Digitally signed by Tagres Nikolaos
Date: 2019.01.22 14:41:24 +02'00'

Ε.ΛΕΤΑΙΝΗΣ ...../..../ 2019 | ΕΠΙΚΗΡΩΝΕΣ ...../..../ 2019 | ΘΕΩΡΗΘΗΚΕ ...../..../ 2019

Ο ΕΠΙΒΛΕΠΩΝ | Η ΠΡΟΪΣΤΑΜΕΝΗ Τ.Υ.Υ.Ε. | Ο ΑΙΡΕΤΟΣ/ΝΟΥΣ ΤΕΧΝΙΚΩΝ ΥΠΗΡΕΣΙΩΝ ΔΗΜΟΥ ΠΥΛΑΙΑΣ ΧΟΡΤΙΑΤΗ

Ψηφιακή υπογραφή/σφ/ σφ/ Κλεομένη Τασούλα
Ημερομηνία: 2019.01.23 14:21:16 EET
ΤΟΠΟΓΡΑΦΟΣ ΜΗΧΑΝΙΚΟΣ με Α' ΒΑΘΜΟ

Ψηφιακή υπογραφή/σφ/ σφ/ Κωνσταντίνος Γιαννόπουλος
Ημερομηνία: 2019.01.24 10:54:39 EET
ΠΟΛΙΤΙΚΟΣ ΜΗΧΑΝΙΚΟΣ με Α' ΒΑΘΜΟ

Ψηφιακή υπογραφή/σφ/ σφ/ Κωνσταντίνος Σταλίδης-Δάφνης
Ημερομηνία: 2019.01.24 10:54:39 EET
ΠΟΛΙΤΙΚΟΣ ΜΗΧΑΝΙΚΟΣ με Α' ΒΑΘΜΟ
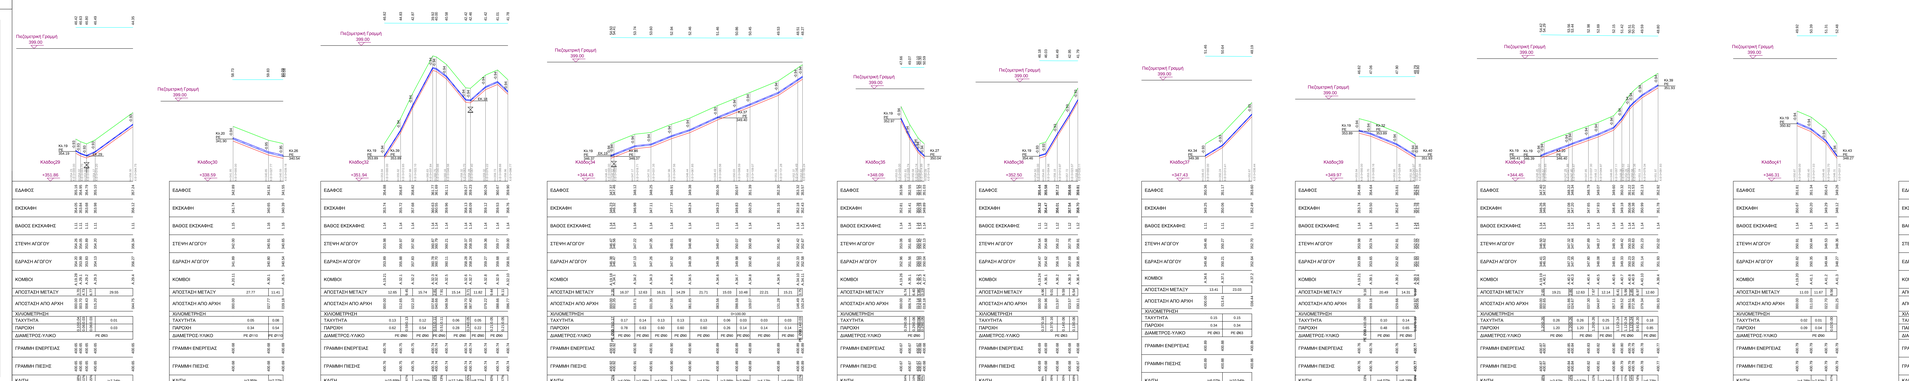
ΕΠΙΚΥΡΩΝ ΚΟΙΝΟΧΡΗΣΤΕ ΔΕΥΑ ΠΥΛΑΙΑΣ ΧΟΡΤΙΑΤΗ