ΥΠΟΜΝΗΜΑ ΟΡΙΖΟΝΤΙΟΓΡΑΦΙΑΣ

ΥΠΟΜΝΗΜΑ

- Φυσικό έδαφος
- Ασφαλές από πολυαιθυλένιο PE 3ης Γενιάς, 12,5 atm
- Πεζόμετρα γραμμή με ένδειξη του διαθέσιμου πεζόμετρικού φορτίου
- Γραμμή πυθμένα σκάφους
- Φρεάτια ελέγχου πίεσης και ρύθμισης πίεσης (Ενιαίας πεζομετρικής διαφοράς)
- Θέσεις τοποθέτησης φρεατίου ομαλοποιεί χειρισμού δικλείδων ανάντειας
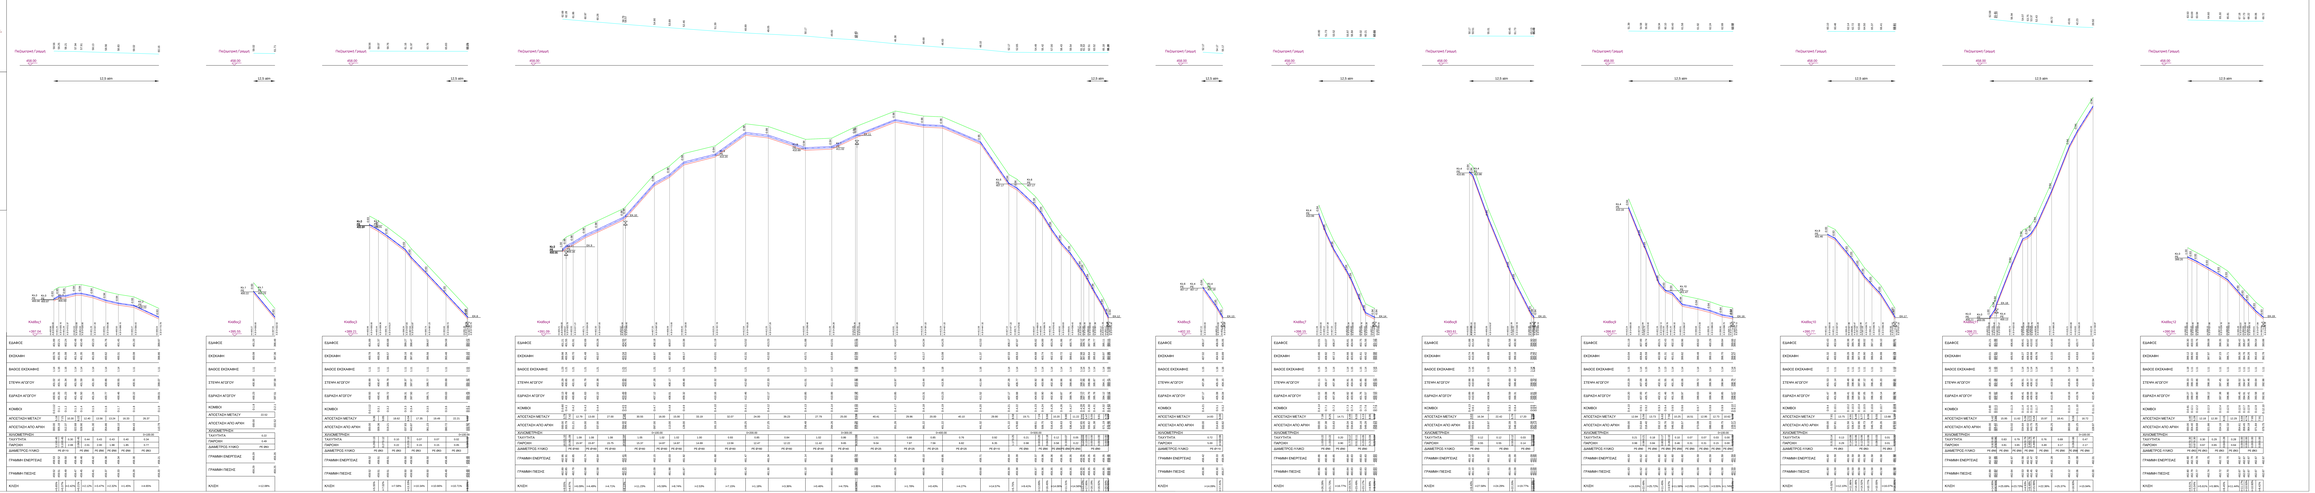
ΑΡ. ΦΡΟΥ:	ΑΡ. ΜΕΛΕΤΗΣ:
ΤΙΤΛΟΣ ΣΧΕΔΙΟΥ: ΜΗΚΟΤΟΜΕΣ ΑΓΩΓΩΝ ΕΣΩΤΕΡΙΚΩΝ ΔΙΚΤΥΩΝ ΥΔΡΕΥΣΗΣ ΥΨΗΛΗΣ ΖΩΝΗΣ - ΚΟΛΑΖΟΣ 1 ΕΩΣ 27	
ΚΑΤΗΓΟΡΙΑ ΜΕΛΕΤΗΣ: ΥΔΡΑΥΛΙΚΗ	ΑΡΙΘΜΟΣ ΣΧΕΔΙΟΥ:
ΗΜΕΡΟΜΗΝΙΑ: ΙΑΝΟΥΑΡΙΟΣ 2019	ΚΛΙΜΑΚΑ: 1:1000, 1:100 **ΥΔΡ.4.16**
ΟΝΟΜΑ ΜΕΛΕΤΗΤΗ: ΤΑΓΚΡΗΣ ΝΙΚΟΛΑΟΣ ΠΟΛΙΤΙΚΟΣ ΜΗΧΑΝΙΚΟΣ	ΜΕΤΟΧΟΣ Ε. ΜΟΣΧΟΝΑ 74, ΒΟΛΟΣ, ΤΗλ. 2421 055860 ΠΟΛΙΤΙΚΟΣ ΜΗΧΑΝΙΚΟΣ
ΜΕΛΕΤΗΤΗΣ: Tagres Nikolaos Digitally signed by Tagres Nikolaos Date: 2019.01.22 14:55:29 +02'00'	
ΠΟΛΙΤΙΚΟΣ ΜΗΧΑΝΙΚΟΣ με Α.Μ.Ε.	ΠΟΛΙΤΙΚΟΣ ΜΗΧΑΝΙΚΟΣ με Α.Μ.Ε.	ΠΟΛΙΤΙΚΟΣ ΜΗΧΑΝΙΚΟΣ με Α.Μ.Ε.
ΔΗΜΟΤΙΚΗ ΕΝΟΤΗΤΑ Δ. ΚΕΠΗΣ ΠΥΛΑΙΑΣ ΧΟΡΤΙΑΤΗ